



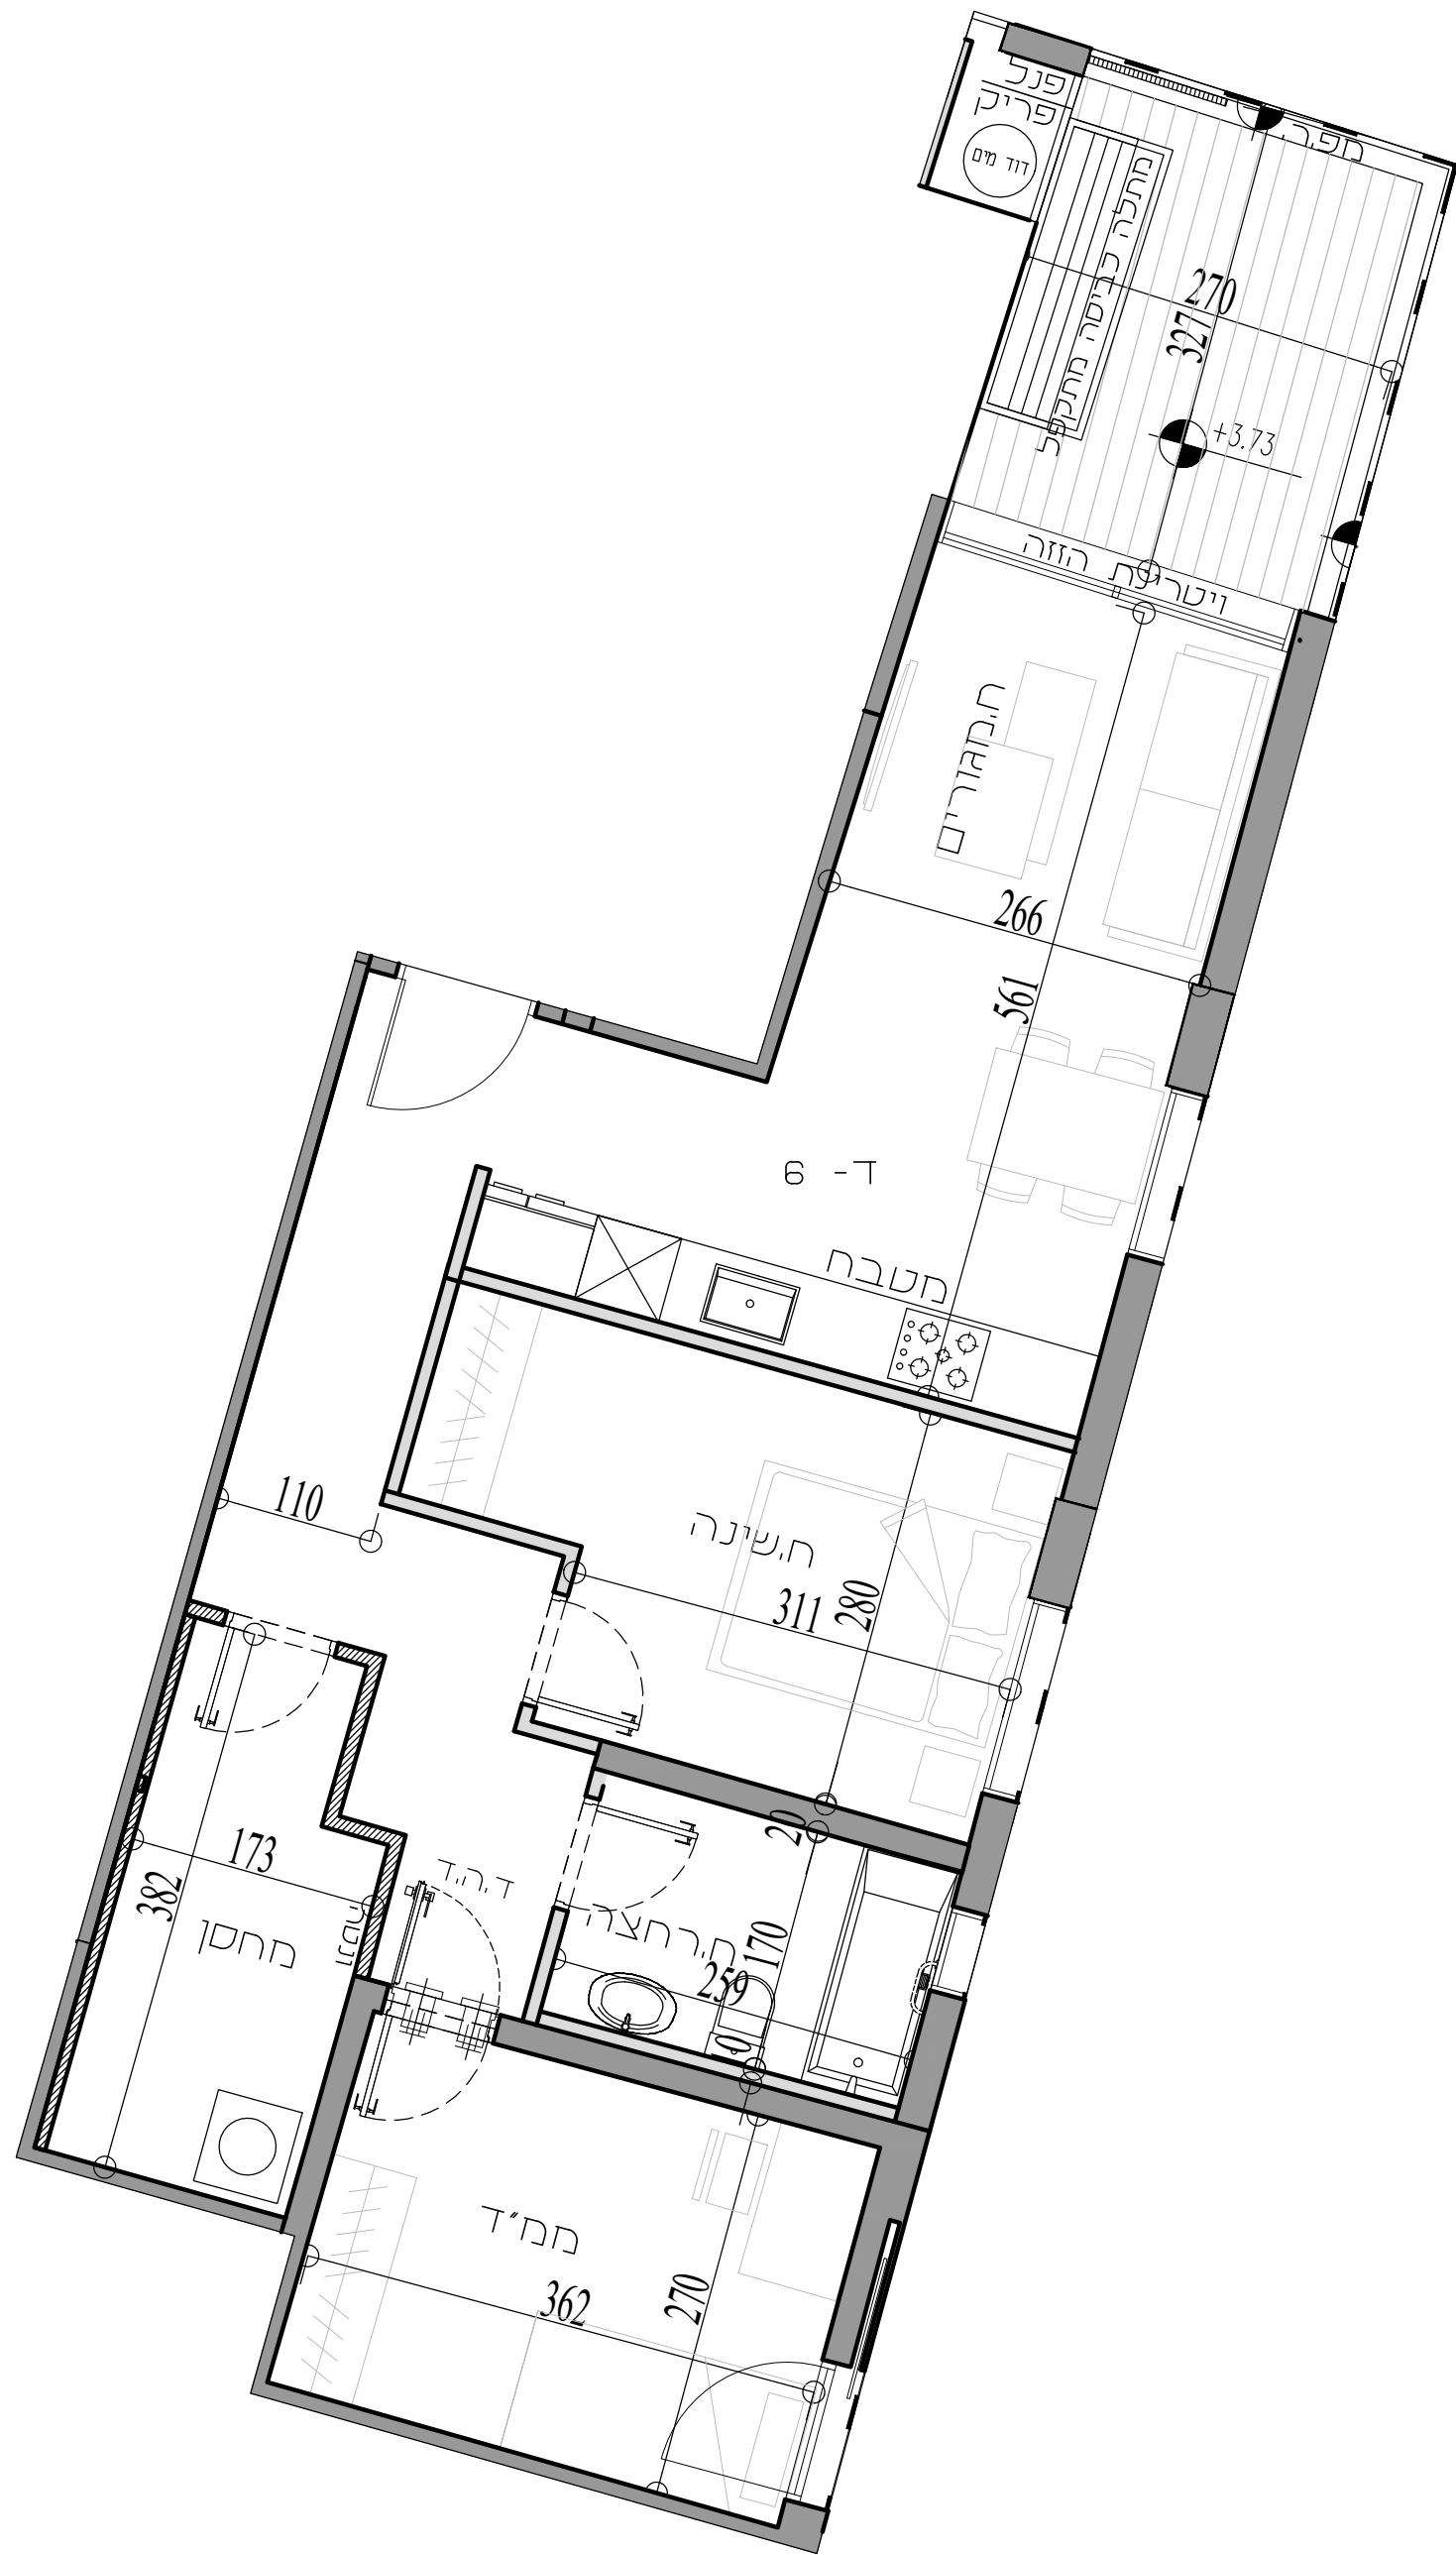


תכנית דירה

ארלוזורוב 53 רמת גן

קומה	א
דירה מספר	6
חדרים	3
שטח דירה	69.05 מ"ר
שטח מרפסת	8.9 מ"ר

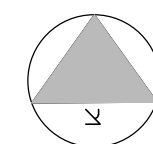

קנ"מ
1:50

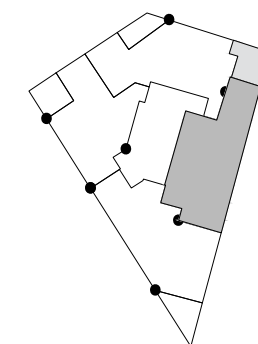

הערות:

- התכנית כפופה לאישור הרשויות.
- יתכנו שינויים בתכנית הן כתוצאה מדרישות הרשויות והן כתוצאה מתאומי תכנון וביצוע.
- המידות הינן לפני טיית, ריצוף, וחומרי חיפוי פנים וחוק.
- הריהוט, ארונות המטבח, והקבועות הסטיריות בתכנית הינם להמחשה בלבד.